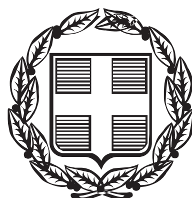


ΕΦΗΜΕΡΙΣ ΤΗΣ ΚΥΒΕΡΝΗΣΕΩΣ

ΤΗΣ ΕΛΛΗΝΙΚΗΣ ΔΗΜΟΚΡΑΤΙΑΣ

ΤΕΥΧΟΣ ΤΕΤΑΡΤΟ **Αρ. Φύλλου 353**

6 Αυγούστου 2014

ΠΕΡΙΕΧΟΜΕΝΑ

ΑΠΟΦΑΣΕΙΣ

ΑΠΟΦΑΣΕΙΣ

Αριθμ. 138778/11622 (1)

Καθορισμός ορίων Αιγιαλού - Παραλίας στην παραλία Ροδινής, Δήμου Πατρέων.

Ο ΓΕΝΙΚΟΣ ΓΡΑΜΜΑΤΕΑΣ
ΑΠΟΚΕΝΤΡΩΜΕΝΗΣ ΔΙΟΙΚΗΣΗΣ ΠΕΛΟΠΟΝΝΗΣΟΥ, ΔΥΤΙΚΗΣ ΕΛΛΑΔΑΣ ΚΑΙ ΙΟΝΙΟΥ

Έχοντας υπόψη:

1. Τις διατάξεις του Ν. 2503/97 «Διοίκηση, Οργάνωση, Στελέχωση της Περιφέρειας, ρύθμιση θεμάτων για την Τοπική Αυτοδιοίκηση και άλλες διατάξεις», ως ισχύει.

2. Τις διατάξεις του Ν. 3200/55 «περί Διοικητικής Αποκέντρωσης», όπως τροποποιήθηκε και ισχύει.

3. Τις διατάξεις της παρ. 21 του άρθρου 46 του Ν. 3220/2004 (Φ.Ε.Κ. 15 τ.Α΄ 28-1-2004) «Μέτρα αναπτυξιακής και κοινωνικής πολιτικής - αντικειμενικοποίηση του φορολογικού ελέγχου και άλλες διατάξεις».

4. Τις διατάξεις του άρθρου 280 του Ν. 3852/2010 (ΦΕΚ Α/87/7-6-2010) «Νέα Αρχιτεκτονική της Αυτοδιοίκησης και της Αποκεντρωμένης Διοίκησης - Πρόγραμμα Καλλικράτης».

5. Το Π.Δ.139/2010 (ΦΕΚ Α 232/27-12-2010) «Οργανισμός της Αποκεντρωμένης Διοίκησης Πελοποννήσου, Δυτ. Ελλάδος και Ιονίου».

6. Τις διατάξεις των άρθρων 3 και 5 του Ν. 2971/2001 (ΦΕΚ 285/τ.Α΄/19-12-2001) «Περί αιγιαλού και παραλίας», όπως συμπληρώθηκε με τις διατάξεις του άρθρου 113 του Ν. 3879/11 «Περί Δημοσίων Συμβάσεων ...ρύθμιση θεμάτων Εθνικής Άμυνας».

7. Τις διατάξεις του Ν.Δ. 439/70 «Περί συμπληρώσεως των διατάξεων περί αιγιαλού».

8. Την με αρ. 11527/07-08-2009 αίτηση του Δήμου Ρίου προς την Κτηματική Υπηρεσία Ν. Αχαΐας για τον καθορισμό των ορίων αιγιαλού παραλίας αιγιαλού παραλίας στην περιοχή Ρόδινης του Δ.Δ. Ψαθοπύργου του Δήμου Ρίου.

9. Το από τον Ιούνιο του 2009 Τοπογραφικό Διάγραμμα που συνέταξε η Πολιτικός Μηχανικός Κων/να Ζερβού σε κλίμακα 1:500, ελέγχθηκε στις 31-10-2010 από τον Ιωάννη Παπατσώρη, Πολιτικό Μηχανικό με βαθμό Β΄ και τον Κων/νο Καψάλη, Πτυχιούχο Πολιτικό Μηχανικό Έργων Υποδομής ΤΕ/Β και θεωρήθηκε στις 31-12-10 από τον Χρήστο Φαλιέρο, Τοπογράφο Μηχανικό Προϊστάμενο της Τ.Υ.Δ. Ρίου.

10. Την από 22-11-12 Έκθεση φωτοερμηνείας για τον καθορισμό αιγιαλού στην εν λόγω περιοχή η οποία συντάχθηκε από την υπάλληλο της Κτηματικής Υπηρεσίας Αχαΐας Αικατερίνη Πορφυρή Τοπογράφο ΠΕ/Β

11. Την από 22-11-2012 Έκθεση της Επιτροπής αιγιαλού και παραλίας για τον καθορισμό των ορίων αιγιαλού και παραλίας στην περιοχή Ρόδινης του Δ.Δ. Ψαθοπύργου του Δήμου Ρίου

12. Το με αρ. 3743/10-10-2011 έγγραφο της Κτηματικής Υπηρεσίας Ν. Αχαΐας προς το ΓΕΕΘΑ για τη σύμφωνη γνώμη αυτού επί του εν λόγω καθορισμού.

13. Το με αρ. Φ. 119/165594/Σ.178/13-01-2012 έγγραφο του ΓΕΕΘΑ προς την Κτηματική Υπηρεσία Αχαΐας σύμφωνα με το οποίο το ΓΕΕΘΑ από πλευράς αρμοδιοτήτων όπως αυτές απορρέουν από το άρθρο 17 του Ν. 2971/2001, δεν έχει αντίρρηση για τη συνέχιση της διαδικασίας καθορισμού των ορίων αιγιαλού παραλίας και τυχόν υπάρχοντος παλαιού αιγιαλού στην εν λόγω περιοχή.

14. Το ΦΕΚ 906/τ.Δ΄/22-10-1997 στο οποίο δημοσιεύθηκε η αρ. 12246/06-10-1997 απόφαση Νομάρχη Αχαΐας περί Έγκρισης τροποποίησης Σχεδίου Πόλης οικισμού Κ. Ροδινής της Κοιν. Ψαθοπύργου Ν. Αχαΐας

15. Αντίγραφο της αρ. Χ684/26-01-2088 Απόφασης Νομάρχη Αχαΐας για την κατηγοριοποίηση και καθορισμό των ορίων του οικισμού Κάτω Ροδινής (ΦΕΚ 91Δ/82-88)

16. Το με αρ. 3722/2609-2013 έγγραφο της Κτηματικής Υπηρεσίας Αχαΐας προς την Αποκεντρωμένη Διοίκηση Πελοποννήσου Δυτ. Ελλάδας και Ιονίου για έκδοση της σχετικής Απόφασης, αποφασίζουμε:

Επικυρώνουμε την από 22-11-2012 Έκθεση της Επιτροπής αιγιαλού και παραλίας για τον καθορισμό των ορίων αιγιαλού και παραλίας στην περιοχή Ροδινής του Δ.Δ. Ψαθοπύργου του Δήμου Ρίου καθώς επίσης, και το

από τον Ιούνιο του 2009 Τοπογραφικό Διάγραμμα που συνέταξε η Πολιτικός Μηχανικός Κων/να Ζερβού σε κλίμακα 1:500 , ελέγχθηκε στις 31-10-2010 από τον Ιωάννη Παπατσώρη, Πολιτικό Μηχανικό με βαθμό Β΄ και τον Κων/νο Καψάλη, Πτυχιούχο Πολιτικό Μηχανικό Έργων Υποδομής ΤΕ/Β και θεωρήθηκε στις 31-12-10 από τον Χρήστο Φαλιέρο, Τοπογράφο Μηχανικό Προϊστάμενο της Τ.Υ.Δ. Ρίου, ως εξής:

1. Με κόκκινη συνεχή πολυγωνική γραμμή, την οριογραμμή του αιγιαλού, σημειούμενη με τα στοιχεία των κορυφών, 1, 2, 3, 4, 5, 6, 7, 8, 9, 10 επί των προαναφερομένων Τοπογραφικών Διαγραμμάτων, όπου η κορυφή 1 συμπίπτει με την κορυφή (9)του καθορισμού με ΦΕΚ 423/Δ/13-08-1981 και η κορυφή 10 συμπίπτει με την κορυφή (1) του καθορισμού με ΦΕΚ 271/Δ/03-05-1995.

2.Με κίτρινη συνεχή πολυγωνική γραμμή την οριογραμμή της παραλίας, με τα στοιχεία 1΄, 2΄, 3΄.....10΄-11΄ επί των προαναφερομένων τοπογραφικών διαγραμμάτων όπου η κορυφή 1΄ συμπίπτει με την κορυφή (9΄) του καθορισμού με ΦΕΚ 423/Δ/13-08-1981 και η κορυφή 11΄ συμπίπτει με την κορυφή (1΄) του καθορισμού με ΦΕΚ 271/Δ/03-05-1995.

Η απόφαση αυτή με την Έκθεση της Επιτροπής καθορισμού ορίων αιγιαλού παραλίας και το Τοπογραφικό Διάγραμμα να δημοσιευθούν στην Εφημερίδα της Κυβερνήσεως.

Πάτρα, 24 Ιουλίου 2014

Ο Γενικός Γραμματέας Αποκεντρωμένης Διοίκησης
ΓΕΩΡΓΙΟΣ ΔΙΔΑΣΚΑΛΟΥ

ΕΚΘΕΣΗ
της Επιτροπής Καθορισμού Αιγιαλού και Παραλίας του άρθρου 3 του Ν. 2971/2001 για τον καθορισμό των οριογραμμών αιγιαλού και παραλίας στη παραλία Ροδινής, Δήμου Πατρέων

Οι κάτωθι:

1. Ιωάννης Μπακλέσης, Πολιτικός Μηχανικός ΤΕ/Α, Προϊστάμενος της Κτηματικής Υπηρεσίας Ν. Αχαΐας

2. Πορφύρη Αικατερίνη, Τοπογράφος Μηχανικός ΠΕ/Β της Κτηματικής Υπηρεσίας Ν. Αχαΐας

3. Παπαδημητρίου Νικόλαος, Λιμενάρχης του Υ/Χ Αιγίου

4. Κοσμάς Στέφανος, νόμιμος αναπληρωτής του Δ/ντη της Πολεοδομίας Πατρών

5. Ιωάννης Τσακαρέστος, Προϊστάμενος της Δ/νσης Περιβάλλοντος και Χωρικού Σχεδιασμού Δυτικής Ελλάδας της Αποκ/νης Δ/νσης Περιφέρειας Δυτικής Ελλάδας και Ιονίου που αποτελούν την επιτροπή του άρθρου 3 του Ν. 2971/2001 η οποία συγκροτήθηκε με την υπ' αριθμ. πρωτ. 8965/199/1-2-2012 απόφαση του Γενικού Γραμματέα Περιφέρειας Δυτικής Ελλάδας συνήλθε στις 25-4-2012 και αφού έλαβε υπόψη της:

- Τη με αρ. Πρωτ. 11527/7-8-2009 αίτηση του Δήμου Ρίου
- Το Ν. 2971/2001 περί αιγιαλού και παραλίας
- Το υπ' αριθμ. Φ. 119/165594/Σ. 178/13-1-2012 έγγραφο του ΓΕΕΘΑ
- Το γεγονός ότι στη περιοχή δεν υφίσταται μέχρι σήμερα κτηματολόγιο

Το από Ιούνιο του 2009 τοπογραφικό διάγραμμα που συνέταξε η Κων/να Ζερβού, Πολιτικός Μηχανικός, ελέγχθηκε στις 31-12-10 από τον Ιωάννη Παπατσώρη, Πολιτικό Μηχανικό με Β΄ β και Κων/νο Καψάλη, Πτυχιούχο Πολιτικό Μηχανικό Έργων Υποδομής ΤΕ/Β και θεωρήθηκε στις 31-12-10 από τον Χρήστο Φαλιέρο, Τοπογράφο Μηχανικό, Προϊστάμενο της Τ.Υ.Δ. Ρίου

- Την από 22-11-2012 έκθεση φωτοερμηνείας της Τοπογράφου Μηχανικού Αικατερίνης Πορφύρη
- Το γεγονός ότι από τη ζώνη παραλίας δεν εξαιρούνται τυχόν υφιστάμενα κτίσματα
- Το γεγονός ότι η έκταση του διαπιστωθέντος παλαιού αιγιαλού με βάση την ακτογραμμή του 1945 καθορίστηκε εντός της ζώνης του νέου αιγιαλού
- Το γεγονός ότι στο δυτικό τμήμα της υπόψη περιοχής έχουν ήδη καθοριστεί οι οριογραμμές αιγιαλού και παραλίας σύμφωνα με την υπ' αριθμ. 6985/Β-32/20-5-1981 απόφαση του Νομάρχη Αχαΐας (ΦΕΚ 423Δ/13-8-1981) και στο ανατολικό τμήμα αυτής έχουν καθοριστεί οι οριογραμμές σύμφωνα με την υπ' αριθμ. 889/13-4-1995 απόφαση του Περ/κου Δ/ντη (ΦΕΚ 271Δ/3-5-1995).

Τα στοιχεία που προσκομίστηκαν από το 3ο μέλος της επιτροπής (Λιμενάρχη Αιγίου) σε εφαρμογή της παρ. 1 του άρθρου 9 του Ν. 2971/2001

α. Το γεγονός ότι:

- Η ακτή της περιοχής του καθορισμού είναι αμμοχαλικώδης με μικρή υψομετρική διαφορά.
- Η ακτογραμμή δεν παρουσιάζει εξάρσεις σε όλο το μήκος αυτής.
- Κατά μήκος του τμήματος της ακτής υπάρχουν βάθη μεγάλα σε μικρή απόσταση από αυτή
- Η σύσταση του πυθμένα χαρακτηρίζεται πετρώδης - χαλικώδης
- Η ανάπτυξη της ακτής, σε συνάρτηση με τους πνέοντες συνήθεις ανέμους επιτρέπει ήπιο μέχρι μέτριο ύψος κύματος
- Το γεγονός ότι σύμφωνα με τα εκτεθέντα από το 4ο μέλος της επιτροπής (Αν/τη Δ/ντη της Πολεοδομίας Πατρών) προκύπτει ότι
- Δεν υφίστανται ιδιαίτερες χωροταξικές κατευθύνσεις από το πλαίσιο χωροταξικού σχεδιασμού της Περιφέρειας Δυτικής Ελλάδας, που να επηρεάζουν την παράκτια ζώνη.
- Δεν εμφανίζονται ευπαθή οικοσυστήματα ούτε έχουν καθοριστεί προστατευόμενες περιοχές.


Στη περιοχή δεν εντοπίστηκαν παράκτιοι φυσικοί πόροι αποφάσισε ομόφωνα και καθορίζει


1. Την οριογραμμή του αιγιαλού με κόκκινη συνεχή πολυγωνική γραμμή υπό τα στοιχεία των κορυφών 1, 2, 3, 4, 5, 6, 7, 8, 9, 10 επί των προαναφερόμενων τοπογραφικών διαγραμμάτων όπου η κορυφή 1 συμπτίπτει με τη κορυφή (9) του καθορισμού με ΦΕΚ 423Δ/13-8-1981 και η κορυφή 10 συμπίπτει με τη κορυφή (1) του καθορισμού με ΦΕΚ 271Δ/3-5-1995

2. Την οριογραμμή της παραλίας με κίτρινη συνεχή πολυγωνική γραμμή υπό τα στοιχεία των κορυφών 1΄, 2΄, 3΄, ...10΄, 11΄ επί των προαναφερόμενων τοπογραφικών διαγραμμάτων όπου η κορυφή 1΄ συμπίπτει με τη κορυφή (9΄) του καθορισμού με ΦΕΚ 423Δ/13-8-1981 και η κορυφή 11΄ συμπίπτει με τη κορυφή (1΄) του καθορισμού με ΦΕΚ 271Δ/3-5-1995

Η Επιτροπή

Ο Πρόεδρος Τα Μέλη

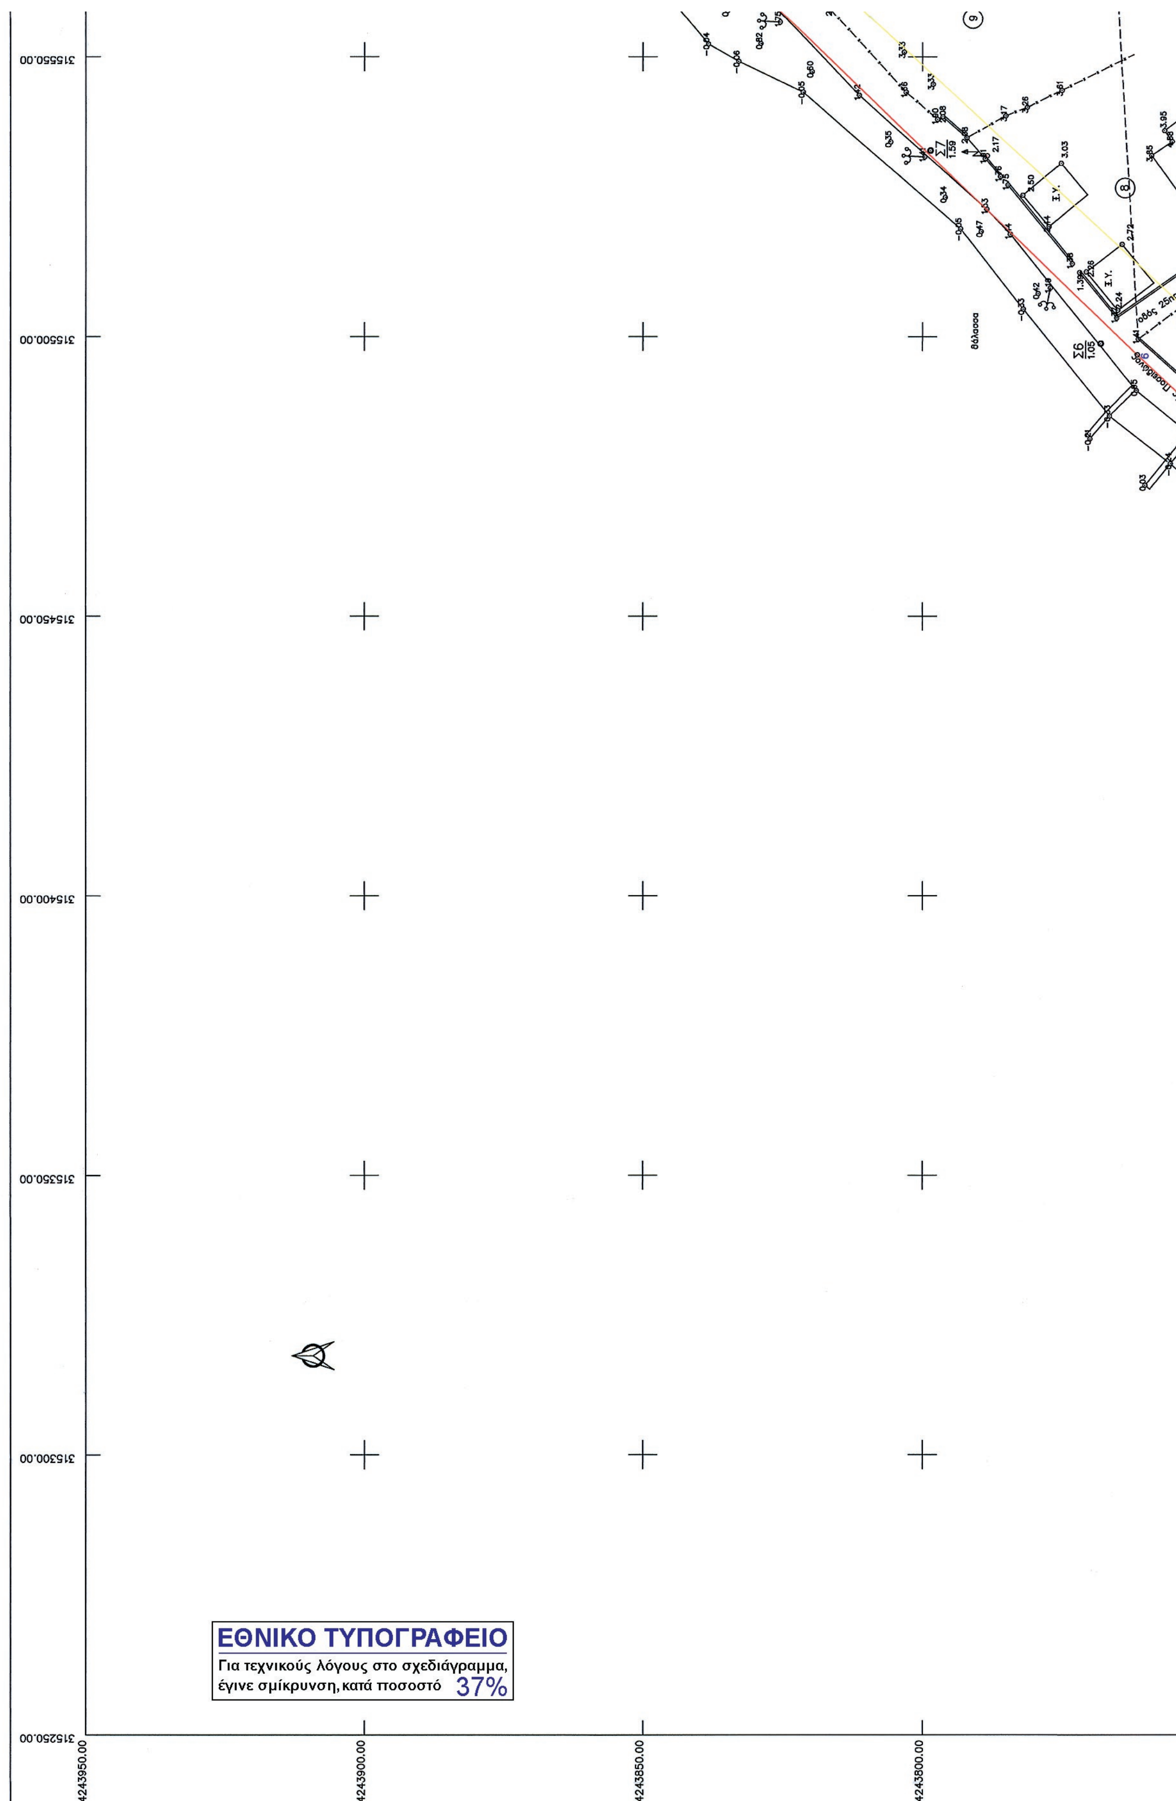
315550.00
315500.00
315450.00
315400.00
315350.00
315300.00
315250.00
4243950.00
4243900.00
4243850.00
4243800.00
θάλασσα
Σ7
1.59
Σ6
1.05
Σ.Υ.
οδός 25ης
ΕΘΝΙΚΟ ΤΥΠΟΓΡΑΦΕΙΟ
Για τεχνικούς λόγους στο σχεδιάγραμμα,
έγινε σμίκρυνση, κατά ποσοστό 37%

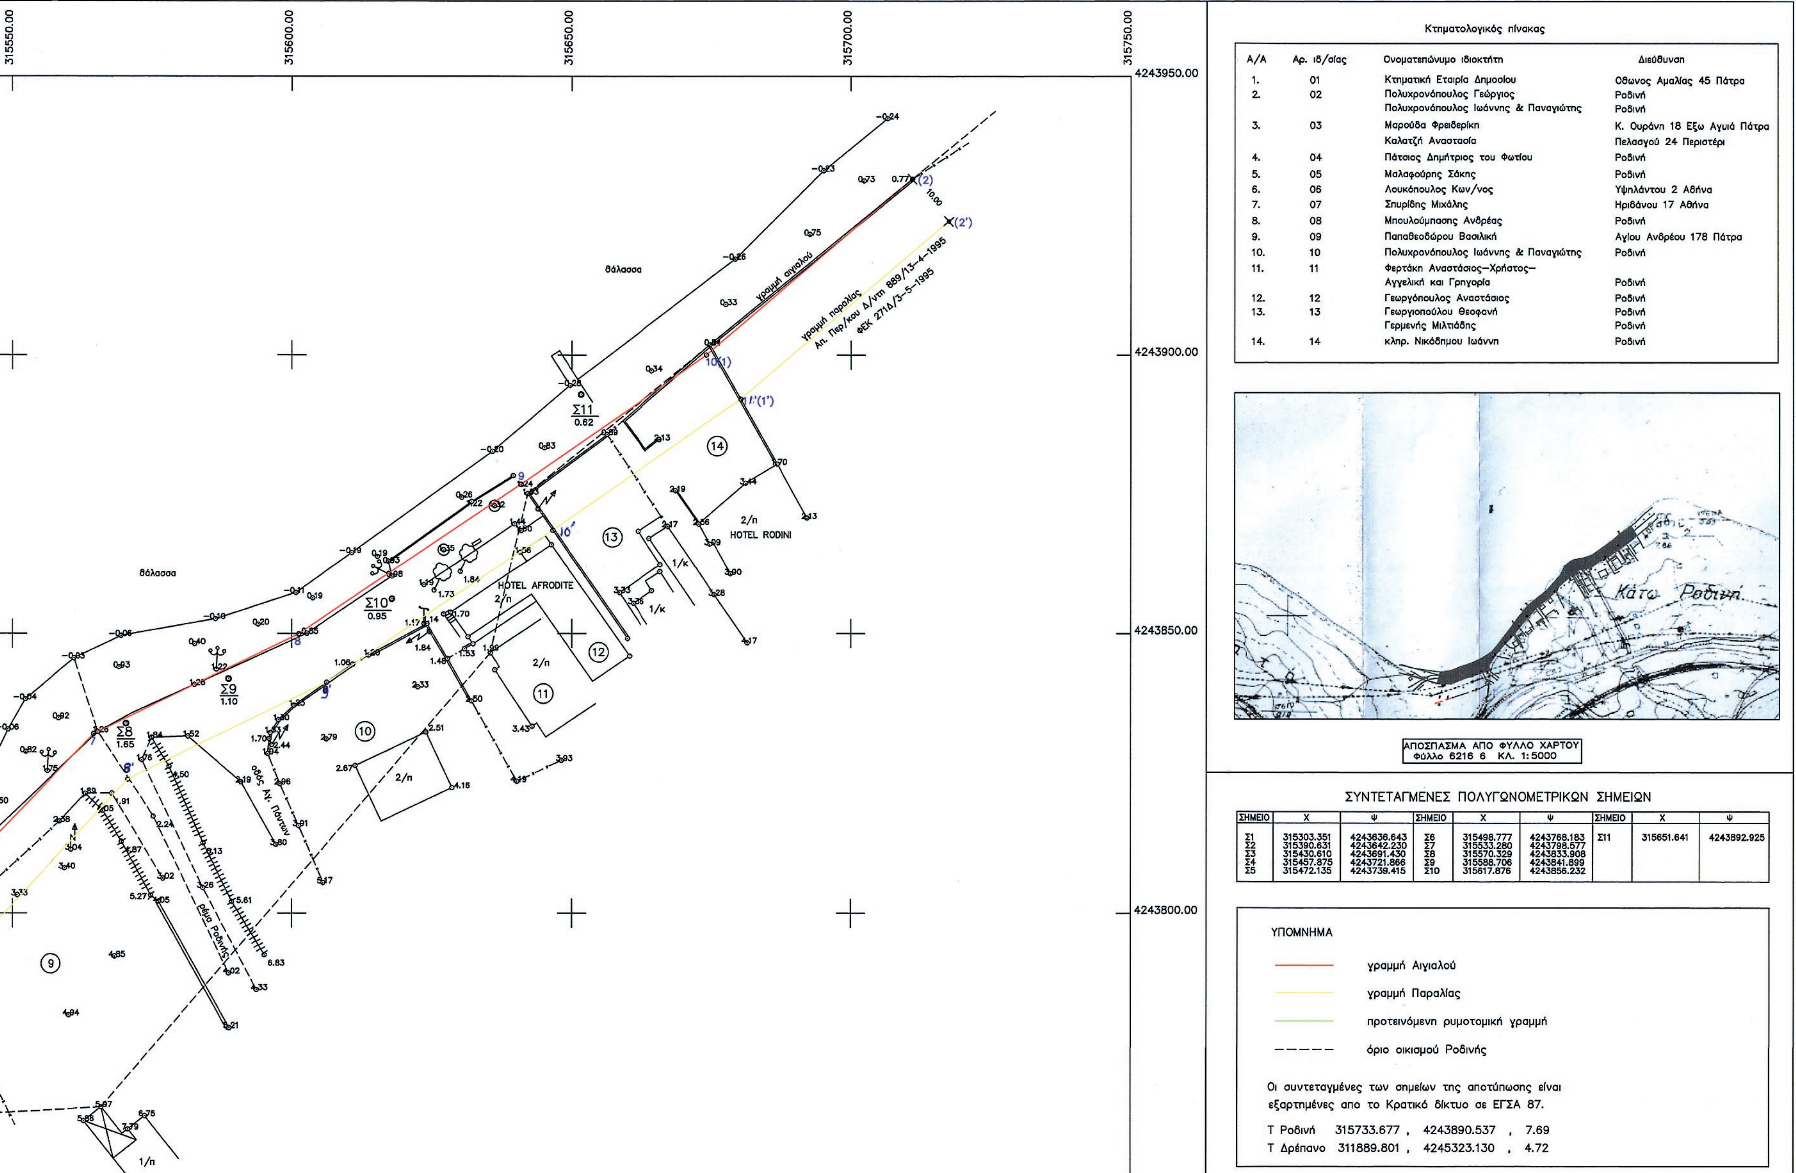

Κτηματολογικός πίνακας

Α/Α	Αρ. ιδ/σίας	Ονοματεπώνυμο ιδιοκτήτη	Διεύθυνση
1.	01	Κτηματική Εταιρία Δημοσίου	Οθωνος Αμαλίας 45 Πάτρα
2.	02	Πολυχρονόπουλος Γεώργιος	Ροδινή
		Πολυχρονόπουλος Ιωάννης & Παναγιώτης	Ροδινή
3.	03	Μαρούδα Φρειδερίκη	Κ. Ουράνη 18 Εξω Αγυιά Πάτρα
		Καλατζή Αναστασία	Πελασγού 24 Περιστέρι
4.	04	Πάτσιος Δημήτριος του Φωτίου	Ροδινή
5.	05	Μαλαφούρης Σάκης	Ροδινή
6.	06	Λουκόπουλος Κων/νος	Υψηλάντου 2 Αθήνα
7.	07	Σπυρίδης Μιχάλης	Ηριδάνου 17 Αθήνα
8.	08	Μπουλούμπασης Ανδρέας	Ροδινή
9.	09	Παπαθεοδώρου Βασιλική	Αγίου Ανδρέου 178 Πάτρα
10.	10	Πολυχρονόπουλος Ιωάννης & Παναγιώτης	Ροδινή
11.	11	Φερτάκη Αναστάσιος—Χρήστος— Αγγελική και Γρηγορία	Ροδινή
12.	12	Γεωργόπουλος Αναστάσιος	Ροδινή
13.	13	Γεωργιοπούλου Θεοφανή	Ροδινή
		Γερμενής Μιλτιάδης	Ροδινή
14.	14	κληρ. Νικόδημου Ιωάννη	Ροδινή

ΑΠΟΣΠΑΣΜΑ ΑΠΟ ΦΥΛΛΟ ΧΑΡΤΟΥ
Φύλλο 6216 6 ΚΛ. 1:5000

ΣΥΝΤΕΤΑΓΜΕΝΕΣ ΠΟΛΥΓΩΝΟΜΕΤΡΙΚΩΝ ΣΗΜΕΙΩΝ


ΣΗΜΕΙΟ	Χ	Ψ	ΣΗΜΕΙΟ	Χ	Ψ	ΣΗΜΕΙΟ	Χ	Ψ
Σ1	315303.351	4243636.643	Σ6	315498.777	4243768.183	Σ11	315651.641	4243892.925
Σ2	315390.631	4243642.230	Σ7	315533.280	4243798.577			
Σ3	315430.610	4243691.430	Σ8	315570.329	4243833.908			
Σ4	315457.875	4243721.866	Σ9	315588.706	4243841.899			
Σ5	315472.135	4243739.415	Σ10	315617.876	4243856.232			

ΥΠΟΜΝΗΜΑ

- γραμμή Αιγιαλού
- γραμμή Παραλίας
- προτεινόμενη ρυμοτομική γραμμή
- όριο οικισμού Ροδινής

Οι συντεταγμένες των σημείων της αποτύπωσης είναι εξαρτημένες απο το Κρατικό δίκτυο σε ΕΓΣΑ 87.

Τ Ροδινή 315733.677 , 4243890.537 , 7.69
Τ Δρέπανο 311889.801 , 4245323.130 , 4.72

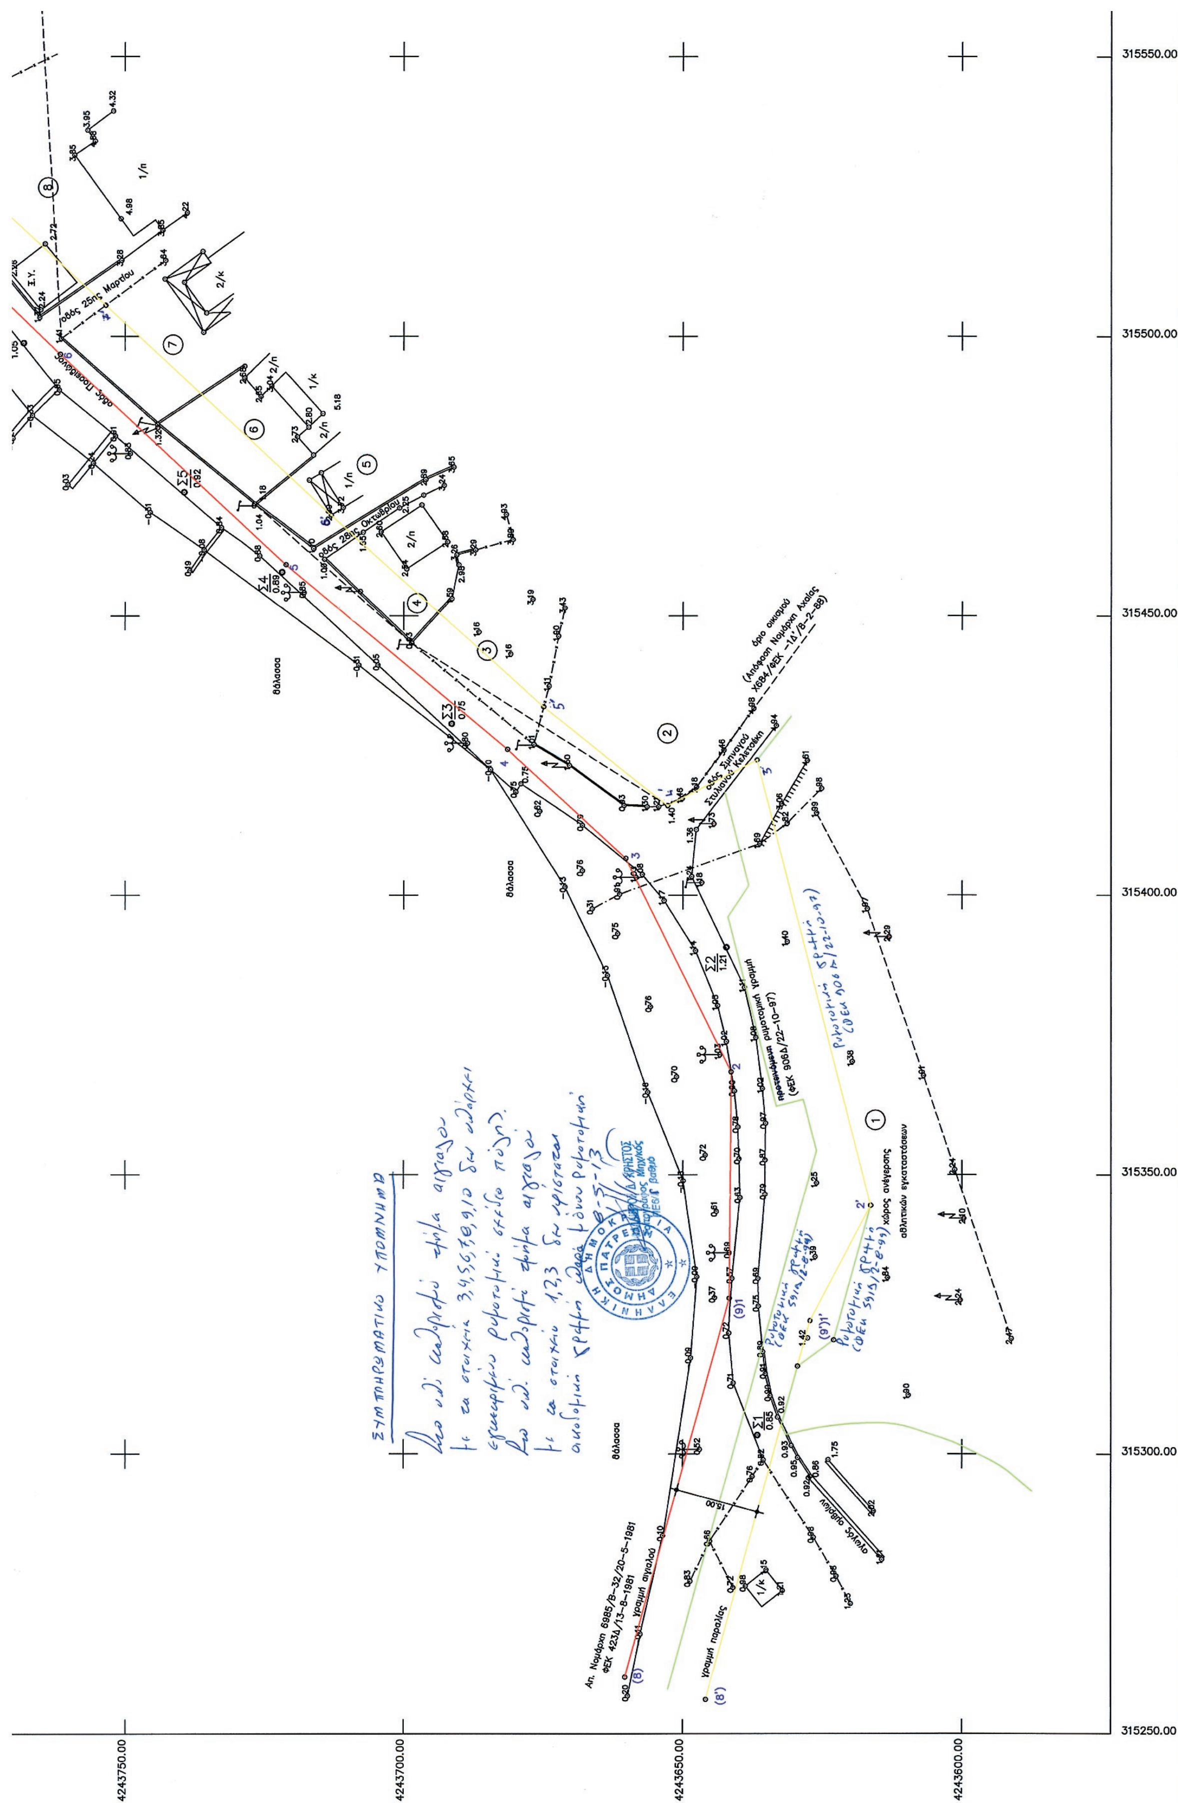
315550.00
315500.00
315450.00
315400.00
315350.00
315300.00
315250.00
4243750.00
4243700.00
4243650.00
4243600.00
οδός 25ης Μαρτίου
οδός 28ης Οκτωβρίου
θάλασσα
χώρος ανέγερσης αθλητικών εγκαταστάσεων
γραμμή αιγιαλού
γραμμή παραλίας
Απ. Νομάρχη 6985/Β-32/20-5-1981 ΦΕΚ 423Δ/13-8-1981

ΣΥΝΤΕΤΑΓΜΕΝΕΣ ΣΗΜΕΙΩΝ ΑΙΓΙΑΛΟΥ–ΠΑΡΑΛΙΑΣ

ΣΗΜΕΙΟ	Χ	Ψ	ΣΗΜΕΙΟ	Χ	Ψ	ΣΗΜΕΙΟ	Χ	Ψ
1	315327.743	4243641.669						
1'	315323.752	4243627.210	3	315406.573	4243660.240	5	315459.193	4243721.160
2	315368.414	4243641.343	3'	315415.953	4243652.755	5'	315468.044	4243713.056
2'	315344.449	4243616.310	4	315426.043	4243681.431	6	315496.772	4243761.600
2''	315424.182	4243636.736	4'	315433.670	4243674.957	6'	315505.575	4243753.445
7	315564.580	4243832.069	9'	315646.630	4243868.562			
7'	315570.650	4243823.903	10	315674.179	4243900.006			
8	315601.228	4243849.917	10'	315680.314	4243892.093			
8'	315606.244	4243841.237						
9	315640.964	4243876.802						


ΥΠΟΜΝΗΜΑ ΕΠΙΤΡΟΠΗΣ ΚΑΘΟΡΙΣΜΟΥ
ΟΡΙΩΝ ΑΙΓΙΑΛΟΥ–ΠΑΡΑΛΙΑΣ

κόκκινη γραμμή: οριογραμμή Αιγιαλού
κίτρινη γραμμή: οριογραμμή Παραλίας

Το παρόν τοπογραφικό διάγραμμα συνοδεύει την από 22.11.12 Έκθεση της επιτροπής καθορισμού ορίων Αιγιαλού και Παραλίας.

ΠΕΡΙΦΕΡΕΙΑ ΔΥΤΙΚΗΣ ΕΛΛΑΔΟΣ
ΔΗΜΟΣ ΡΙΟΥ
ΔΙΕΥΘΥΝΣΗ ΤΕΧΝΙΚΩΝ ΥΠΗΡΕΣΙΩΝ

ΤΟΠΟΓΡΑΦΙΚΗ ΑΠΟΤΥΠΩΣΗ
ΓΙΑ ΚΑΘΟΡΙΣΜΟ ΟΡΙΩΝ ΑΙΓΙΑΛΟΥ
ΚΑΙ ΠΑΡΑΛΙΑΣ ΣΤΗΝ ΡΟΔΙΝΗ

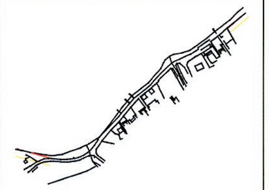

Η ΕΠΙΤΡΟΠΗ

Ο ΠΡΟΕΔΡΟΣ
ΠΡ/ΝΟΣ ΤΗΣ ΚΤΗΜΑΤΙΚΗΣ ΥΠΗΡΕΣΙΑΣ ΑΧΑΙΑΣ

ΤΑ ΜΕΛΗ
1. Κατερίνα Πορφύρη ΠΕ ΤΟΠ. ΜΗΧ/ΚΟΣ με Β' β.
2.
3.
4. Απών

ΚΩΝΣΤΑΝΤΙΝΑ Γ. ΖΕΡΒΟΥ
ΔΙΠΛ. ΠΟΛΙΤΙΚΟΣ ΜΗΧΑΝΙΚΟΣ

ΕΠΙΚΥΡΩΝΕΤΑΙ
με την υπ' αριθμ. 138778/11622
απόφαση
Πάτρα 24-07-2014
Ο ΓΕΝΙΚΟΣ ΓΡΑΜΜΑΤΕΑΣ
ΤΗΣ ΑΠΟΚΕΝΤΡΩΜΕΝΗΣ ΔΙΟΙΚΗΣΗΣ
ΠΕΛΟΠΟΝΝΗΣΟΥ - ΔΥΤ. ΕΛΛΑΔΑΣ & ΙΟΝΙΟΥ
ΓΕΩΡΓΙΟΣ ΣΙΔΗΡΟΠΟΥΛΟΣ

ΤΙΤΛΟΣ ΣΧΕΔΙΟΥ	ΑΡΙΘΜ. ΣΧΕΔΙΟΥ
ΤΟΠΟΓΡΑΦΙΚΗ ΑΠΟΤΥΠΩΣΗ	T_1
ΣΤΑΔΙΟ ΟΡΙΣΤΙΚΗ ΜΕΛΕΤΗ	ΚΛΙΜΑΚΑ 1:500

ΓΡΑΦΕΙΟ ΤΟΠΟΓΡΑΦΙΚΩΝ ΜΕΛΕΤΩΝ
ΚΩΝΣΤΑΝΤΙΝΑΣ ΖΕΡΒΟΥ

Ο ΜΕΛΕΤΗΤΗΣ
ΚΩΝΣΤΑΝΤΙΝΑ ΓΕΩΡΓ. ΖΕΡΒΟΥ
ΔΙΠΛ. ΠΟΛΙΤΙΚΟΣ ΜΗΧΑΝΙΚΟΣ
ΚΩΝΣΤΑΝΤΙΝΟΥΠΟΛΕΩΣ 23 ΠΑΤΡΑ Τ.Κ. 262 23
Α Φ Μ 054580763 Α ΔΟΥ ΠΑΤΡΩΝ
ΤΗΛ 2610 622 396
ΚΩΝΣΤΑΝΤΙΝΑ ΖΕΡΒΟΥ ΗΜΕΡΟΜΗΝΙΑ ΙΟΥΝΙΟΣ 2009

ΕΛΕΓΧΘΗΚΕ
ΙΩΑΝΝΗΣ ΠΑΠΑΤΣΩΡΗΣ
ΙΩΑΝΝΗΣ Γ. ΠΑΠΑΤΣΩΡΗΣ
ΔΙΠΛ. ΠΟΛ. ΜΗΧ/ΚΟΣ με Β' β.
ΗΜΕΡΟΜΗΝΙΑ 31/12/10

ΟΙ ΕΠΙΒΛΕΠΟΝΤΕΣ
ΚΩΝ/ΝΟΣ ΚΑΨΑΛΗΣ
ΚΑΨΑΛΗΣ ΣΑΒ. ΚΩΝ/ΝΟΣ
ΠΤΥΧ ΠΟΛ. ΜΗΧΑΝΙΚΟΣ
ΕΡΓΩΝ ΥΠΟΔΟΜΗΣ Τ.Ε. Β' βαθμός

ΘΕΩΡΗΘΗΚΕ
ΗΜΕΡΟΜΗΝΙΑ 31/12/10

Ο ΠΡΟΙΣΤΑΜΕΝΟΣ Τ.Υ.Δ.ΡΙΟΥ
ΦΑΛΙΕΡΟΣ Δ. ΧΡΗΣΤΟΣ
Τοπογράφος Μηχ/κός
ΧΡΗΣΤΟΣ ΦΑΛΙΕΡΟΣ

4243750.00
4243700.00
4243650.00
4243600.00

315550.00
315600.00
315650.00
315700.00
315750.00

5.97
5.85
6.75
7.79
1/π

Αριθμ. 72417/6317 (2)

Καθορισμός των ορίων αιγιαλού παραλίας στη θέση «Κάβος Τσαγκάρη» Τοπικής κοινότητας Βαθέως, Δήμου Μεγανησίου Ν. Λευκάδας.

Ο ΓΕΝΙΚΟΣ ΓΡΑΜΜΑΤΕΑΣ
ΑΠΟΚΕΝΤΡΩΜΕΝΗΣ ΔΙΟΙΚΗΣΗΣ ΠΕΛΟΠΟΝΝΗΣΟΥ,
ΔΥΤΙΚΗΣ ΕΛΛΑΔΑΣ ΚΑΙ ΙΟΝΙΟΥ

Έχοντας υπόψη:

1. Τις διατάξεις του Ν. 2503/97 «Διοίκηση, Οργάνωση, Στελέχωση της Περιφέρειας, ρύθμιση θεμάτων για την Τοπική Αυτοδιοίκηση και άλλες διατάξεις», ως ισχύει.

2. Τις διατάξεις του Ν. 3200/55 «περί Διοικητικής Αποκέντρωσης», όπως τροποποιήθηκε και ισχύει.

3. Τις διατάξεις της παρ. 21 του άρθρου 46 του Ν. 3220/2004 (Φ.Ε.Κ 15 τ.Α΄ 28-1-2004) «Μέτρα αναπτυξιακής και κοινωνικής πολιτικής - αντικειμενικοποίηση του φορολογικού ελέγχου και άλλες διατάξεις».

4. Τις διατάξεις του άρθρου 280 του Ν. 3852/2010(ΦΕΚ Α/87/7-6-2010) «Νέα Αρχιτεκτονική της Αυτοδιοίκησης και της Αποκεντρωμένης Διοίκησης -Πρόγραμμα Καλλικράτης»

5. Το Π.Δ.139/2010(ΦΕΚ Α 232/27-12-2010) «Οργανισμός της Αποκεντρωμένης Διοίκησης Πελοποννήσου, Δυτ. Ελλάδος και Ιονίου»

6. Τις διατάξεις των άρθρων 3 και 5 του Ν. 2971/2001 (ΦΕΚ 285/τ.Α΄/19-12-2001) «Περί αιγιαλού και παραλίας», όπως συμπληρώθηκε με τις διατάξεις του άρθρου 113 του Ν. 3879/11 «Περί Δημοσίων Συμβάσεων ...ρύθμιση θεμάτων Εθνικής Άμυνας».

7. Τις διατάξεις του Ν.Δ. 439/70 «Περί συμπληρώσεως των διατάξεων περί αιγιαλού».

8. Την από 29-08-12 αίτηση της Αργυρού Κωνσταντίνας για τον καθορισμό των ορίων αιγιαλού -παραλίας στην θέση «Κάβος Τσαγκάρη» Τοπικής κοινότητας Βαθέως, Δήμου Μεγανησίου Ν. Λευκάδας.

9. Το από τον Οκτώβριο 2012 Τοπογραφικό Διάγραμμα σε μια(1) πινακίδα, κλίμακας 1:500, του Πολιτικού Μηχανικού Κωνσταντίνου Κόττικα που ελέγχθηκε για την ακρίβεια της αποτύπωσης στις 09-11-2012 από τον Ζαβιτσάνο Δημήτριο Πολιτικό Μηχανικό του Δήμου Μεγανησίου και θεωρήθηκε στις 09/11/2012 από την Μαρία Τζωρτζοπούλου, Προϊσταμένη Κτηματικής Υπηρεσίας Λευκάδας σύμφωνα με το άρθρο 4 του Ν.2971/2001.

10. Την από 04-04-2013 Επιτροπή αιγιαλού παραλίας για τον καθορισμό των ορίων αιγιαλού και παραλίας στη θέση «Κάβος Τσαγκάρη » Τοπικής κοινότητας Βαθέως, Δήμου Μεγανησίου Ν. Λευκάδας.

11. Το με αρ. 1702/Φ.2223/072/09-10-2012 έγγραφο της Κτηματικής Υπηρεσίας Ν. Λευκάδας προς ΓΕΕΘΑ καθώς και το αριθμ. Φ. 119/267396/Σ.706/22-2-13 Έγγραφο του ΓΕΕΘΑ προς την Κτηματική Υπηρεσία Ν. Λευκάδας σύμφωνα με το οποίο από πλευράς αρμοδιοτήτων του το ΓΕΕΘΑ δεν έχει αντίρρηση για τη συνέχιση της διαδικασίας καθορισμού των ορίων αιγιαλού και παραλίας και τυχόν υπάρχοντος παλαιού αιγιαλού στην εν λόγω περιοχή.

12. Το αριθμ. 45733/4202/09-04-2014 έγγραφό μας προς την Κτηματική Υπηρεσία Ν. Λευκάδας.

13. Το με αρ. 736/Φ.2223/072/30-05-2014 έγγραφο της Κτηματικής Υπηρεσίας Ν. Λευκάδας προς την Αποκεντρωμένη Διοίκηση Πελοποννήσου Δυτ. Ελλάδας και Ιονίου για έκδοση της σχετικής Απόφασης, αποφασίζουμε:

Επικυρώνουμε την από 04-04-2013 Έκθεση της Επιτροπής αιγιαλού παραλίας για τον καθορισμό των ορίων αιγιαλού παραλίας στη θέση «Κάβος Τσαγκάρη» Τοπικής κοινότητας Βαθέως, Δήμου Μεγανησίου, Ν. Λευκάδας, καθώς επίσης, και το από τον Οκτώβριο 2012 Τοπογραφικό Διάγραμμα σε μία(1) πινακίδα, κλίμακας 1:500, του Πολιτικού Μηχανικού Κόττικα Κωνσταντίνου που ελέγχθηκε για την ακρίβεια της αποτύπωσης στις 09-11-2012 από τον Ζαβιτσάνο Δημήτριο Πολιτικό Μηχανικό Δήμου Μεγανησίου και θεωρήθηκε στις 09-11-2012 από την Μαρία Τζωρτζοπούλου, Προϊσταμένη της Κτηματικής Υπηρεσίας Λευκάδας σύμφωνα με το άρθρο 4 του Ν. 2971/2001.

1. Με κόκκινη συνεχή πολυγωνική γραμμή την οριογραμμή του αιγιαλού με κορυφές Α1, Α2, Α3, ... έως Α14, οι οποίες εξαρτώνται απ' ευθείας από το κρατικό τριγωνομετρικό δίκτυο με συντεταγμένες ΕΓΣΑ' 87.

2. Με κίτρινη συνεχή πολυγωνική γραμμή, την οριογραμμή της παραλίας με κορυφές Π1, Π2, Π3,.... Π14, οι οποίες εξαρτώνται απ' ευθείας από το κρατικό τριγωνομετρικό δίκτυο με συντεταγμένες ΕΓΣΑ '87.

Η ζώνη παραλίας έχει πλάτος 10 μέτρων.

3. Δεν υφίσταται παλαιός αιγιαλός

Η απόφαση αυτή με την Έκθεση της Επιτροπής καθορισμού ορίων αιγιαλού παραλίας και το Τοπογραφικό Διάγραμμα να δημοσιευθούν στην Εφημερίδα της Κυβερνήσεως.

Πάτρα, 24 Ιουλίου 2014

Ο Γενικός Γραμματέας Αποκεντρωμένης Διοίκησης
ΓΕΩΡΓΙΟΣ ΔΙΔΑΣΚΑΛΟΥ

ΕΚΘΕΣΗ
Επιτροπής καθορισμού των ορίων αιγιαλού και παραλίας του άρθρου 3 του Ν.2971/01
Για τον καθορισμό των ορίων αιγιαλού - παραλίας στη θέση «ΚΑΒΟΣ ΤΣΑΓΚΑΡΗ» Τοπική κοινότητα Βαθέως, Δήμου Μεγανησίου, Ν. Λευκάδας

Ενδιαφερόμενος: ΑΡΓΥΡΟΥ ΚΩΝΣΤΑΝΤΙΝΑ

Στην Λευκάδα σήμερα την 04 - 04 - 2013 οι υπογεγραμμένοι:

1. Μαρία Τζωρτζοπούλου, Προϊσταμένη Κτηματικής Υπηρεσίας Λευκάδας, ως πρόεδρος

2. Κυριάκος Προκοπίου, Πολιτικός Μηχανικός Προϊστάμενος Τμήματος Υπηρεσίας Δόμησης της Διεύθυνσης Τεχνικών Υπηρεσιών του Δήμου Λευκάδας, ως μέλος.

3. Δημήτριος Ζαβιτσάνος, Πολιτικός Μηχανικός του Δήμου Μεγανησίου, ως μέλος.

4. Δημήτριος Προκοπίου Υπολιμενάρχης Λευκάδας, ως μέλος και

5. Ιωσηφίνα Βούρβαχη, Διευθύντρια Περιβάλλοντος και Χωρικού Σχεδιασμού Ιονίων Νήσων αν και προσκλήθηκε έγκαιρα με το υπ' αριθμ. 1462/Φ.2123-072/03-04-2013 έγγραφο της Κτηματικής Υπηρεσίας Λευκάδας δεν προσήλθε (απούσα).

6. Σοφία Μπίσαλα, υπάλληλος Κτηματικής Υπηρεσίας Λευκάδας, ως γραμματέας που αποτελούμε την επιτροπή καθορισμού των ορίων αιγιαλού και παραλίας δυνάμει του άρθρου 3 του Ν.2971/2001, που συγκροτήθηκε με την υπ' αριθμ. 10769/1075/25-02-2013 απόφαση του Γενικού Γραμματέα της Αποκεντρωμένης Διοίκησης Πελοποννήσου, Δυτικής Ελλάδας και Ιονίου και συγκλήθηκε

με το υπ' αριθμ. 1462/Φ.2123-072/03-04-2013 έγγραφο της Κτηματικής Υπηρεσίας Λευκάδας, μεταβήκαμε επί τόπου στην προαναφερόμενη περιοχή στις 04-04-2013 και

Αφού λάβαμε υπόψη:

1. Την από 29-08-2012 αίτηση της ΑΓΡΥΡΟΥ ΚΩΝΣΤΑΝΤΙΝΑΣ για τον καθορισμό αιγιαλού-παραλίας στη θέση «ΚΑΒΟΣ ΤΣΑΓΚΑΡΗ», Τοπική κοινότητα Βαθέως, Δήμου Μεγανησίου, Ν. Λευκάδας

2. Το από Οκτωβρίου 2012 τοπογραφικό διάγραμμα σε μία (1) πινακίδα σε κλίμακα 1:500 του Πολιτικού Μηχανικού Κόττικα Κωνσταντίνου για τον καθορισμό των ορίων αιγιαλού - παραλίας, που ελέγχθηκε στις 09/11/12 από τον Ζαβιτσάνο Δημήτριο, Πολιτικό Μηχανικό Δήμου Μεγανησίου, και θεωρήθηκε στις 09/11/12 από την Μαρία Τζωρτζοπούλου, Προϊσταμένη Κτηματικής Υπηρεσίας Λευκάδας, όπως το άρθρο 4 του Ν.2971/2001 ορίζει.

3. Τις λοιπές διατάξεις του Ν.2971/2001 περί αιγιαλού και παραλίας και ειδικότερα τα άρθρα 5 και 9, όπως τροποποιήθηκαν με το άρθρο 113 του Ν. 3978/2011

4. Το υπ' αριθμ. 1702/Φ.2223/072/09-10-2012 έγγραφο μας προς ΓΕΕΘΑ.

5. Τα στοιχεία καθορισμού αιγιαλού και παραλίας που προβλέπονται από το άρθρο 9 του Ν. 2971/2001 και ειδικότερα:

α) Τη γεωμορφολογία του εδάφους για την οποία αναλυτικά αναφέρεται ότι:

α1. Η μορφολογία της ακτής συνίσταται από βραχώδη πρανή με κατακόρυφες κλίσεις.

α2. Της ακτής συνέχονται εκτάσεις ημιορεινές με έδαφος βραχώδες - ημιβραχώδες, εκτός σχεδίου.

α3. Το φυσικό όριο βλάστησης συνίσταται από θαμνώδη φυσική βλάστηση (πουρνάρια, σχίνα και ελαιώνες).

β) Το γεγονός ότι στην περιοχή δεν εντοπίστηκαν παράκτιοι φυσικοί πόροι

γ) Το γεγονός ότι η περιοχή δεν προσβάλλεται από Ν-ΝΑ-Α ανέμους και επηρεάζεται κυρίως από ΝΔ - Δ - ΒΔ - Β - ΒΑ ανέμους.

δ) Τη μορφολογία του πυθμένα, ο οποίος συνίσταται από βραχώδη σύσταση και βάθη που κυμαίνονται από 1 έως 10 μέτρα.

ε) Τον τομέα ανάπτυξης κυματισμού σε σχέση με το μέτωπο της ακτής, ότι δηλαδή πρόκειται για ακτή με μέτριο ανάπτυγμα πελάγους που συμβάλλει στη δημιουργία μέτριας έντασης κυματικού πεδίου.

στ) Την μη ύπαρξη νομίμως υφιστάμενων τεχνικών έργων.

ζ) Την μη ύπαρξη εγκεκριμένων χωροταξικών κατευθύνσεων και χρήσεων γης που επηρεάζουν την παράκτια ζώνη

η) Την μη ύπαρξη καταγεγραμμένων δημοσίων κτημάτων κάθε κατηγορίας που βρίσκονται σε άμεση γειτνίαση με την παράκτια ζώνη με την επιφύλαξη παντός δικαιώματος του Ελληνικού Δημοσίου που θα προκύψει στο μέλλον

θ) Το γεγονός ότι η περιοχή βρίσκεται εντός δικτύου Natura (Εσωτερικό Αρχιπέλαγος Ιονίου με κωδικό GR2220003), αποφασίζουμε:

Καθορίζουμε στο παραπάνω τοπογραφικό διάγραμμα:

1. Την οριογραμμή του αιγιαλού με κόκκινη συνεχή πολυγωνική γραμμή, με κορυφές Α1, Α2, Α3,... έως Α14, οι οποίες εξαρτώνται απ' ευθείας από το κρατικό τριγωνομετρικό δίκτυο με συντεταγμένες ΕΓΣΑ 87, που αναγράφονται στον πίνακα που ακολουθεί.

ΠΙΝΑΚΑΣ ΣΥΝΤΕΤΑΓΜΕΝΩΝ ΚΟΡΥΦΩΝ ΑΙΓΙΑΛΟΥ

Α1	218532,501	4284420,155
Α2	218565,638	4284371,481
Α3	218611,456	4284401,721
Α4	218641,344	4284414,136
Α5	218669,646	4284419,298
Α6	218713,384	4284416,909
Α7	218747,908	4284402,490
Α8	218806,615	4284350,142
Α9	218833,079	4284359,008
Α10	218856,181	4284369,925
Α11	218879,965	4284392,624
Α12	218851,832	4284496,718
Α13	218802,111	4284562,148
Α14	218790,308	4284586,222

2. Την οριογραμμή της παραλίας με κίτρινη συνεχή πολυγωνική γραμμή, με κορυφές Π1, Π2, Π3,.. έως Π14, οι οποίες εξαρτώνται απ' ευθείας από το κρατικό τριγωνομετρικό δίκτυο με συντεταγμένες ΕΓΣΑ 87, που αναγράφονται στον πίνακα που ακολουθεί.

Η ζώνη παραλίας έχει πλάτος 10 μέτρων.

ΠΙΝΑΚΑΣ ΣΥΝΤΕΤΑΓΜΕΝΩΝ ΚΟΡΥΦΩΝ ΠΑΡΑΛΙΑΣ


Π1	218524,921	4284413,635
Π2	218562,919	4284357,705
Π3	218616,170	4284392,851
Π4	218644,192	4284404,491
Π5	218670,279	4284409,248
Π6	218711,119	4284407,018
Π7	218742,506	4284393,909
Π8	218804,290	4284338,817
Π9	218836,817	4284349,714
Π10	218861,915	4284361,575
Π11	218891,170	4284389,494
Π12	218860,976	4284501,213
Π13	218810,662	4284657,424
Π14	218799,287	4284590,625


3. Δεν υφίσταται παλαιός αιγιαλός.


Η Επιτροπή


Η Πρόεδρος
ΜΑΡΙΑ ΤΖΩΡΤΖΟΠΟΥΛΟΥ

Τα Μέλη
ΚΥΡΙΑΚΟΣ ΠΡΟΚΟΠΙΟΥ
ΔΗΜΗΤΡΙΟΣ ΖΑΒΙΤΣΑΝΟΣ
ΔΗΜΗΤΡΙΟΣ ΠΡΟΚΟΠΙΟΥ
ΙΩΣΗΦΙΝΑ ΒΟΥΡΒΑΧΗ

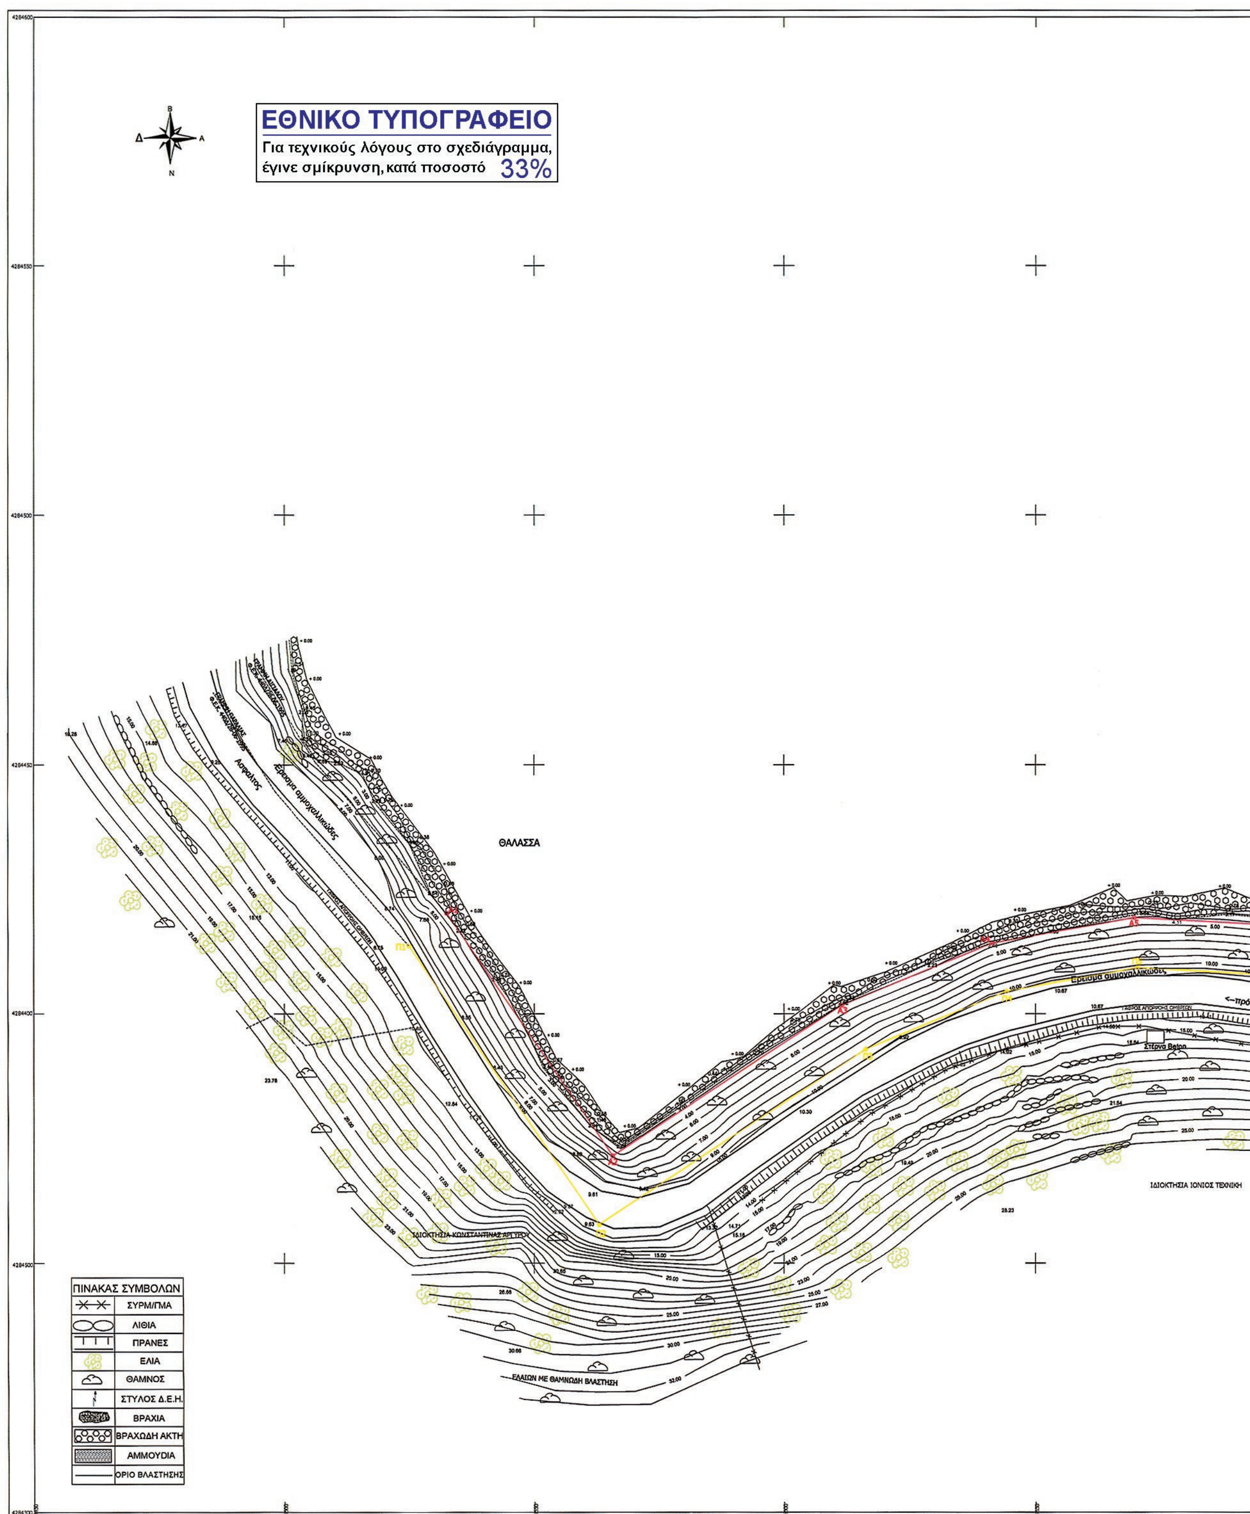
ΕΘΝΙΚΟ ΤΥΠΟΓΡΑΦΕΙΟ
Για τεχνικούς λόγους στο σχεδιάγραμμα, έγινε σμίκρυνση, κατά ποσοστό 33%
Β
Δ
Α
Ν
ΘΑΛΑΣΣΑ
Ερεισμα αμμοχαλικώδες
ΙΔΙΟΚΤΗΣΙΑ ΚΩΝΣΤΑΝΤΙΝΑΣ ΑΡΓΥΡΟΥ
ΙΔΙΟΚΤΗΣΙΑ ΙΟΝΙΟΣ ΤΕΧΝΙΚΗ
ΕΛΑΙΩΝ ΜΕ ΘΑΜΝΩΔΗ ΒΛΑΣΤΗΣΗ
ΠΙΝΑΚΑΣ ΣΥΜΒΟΛΩΝ
ΣΥΡΜ/ΓΜΑ
ΛΙΘΙΑ
ΠΡΑΝΕΣ
ΕΛΙΑ
ΘΑΜΝΟΣ
ΣΤΥΛΟΣ Δ.Ε.Η.
ΒΡΑΧΙΑ
ΒΡΑΧΩΔΗ ΑΚΤΗ
ΑΜΜΟΥΔΙΑ
ΟΡΙΟ ΒΛΑΣΤΗΣΗΣ

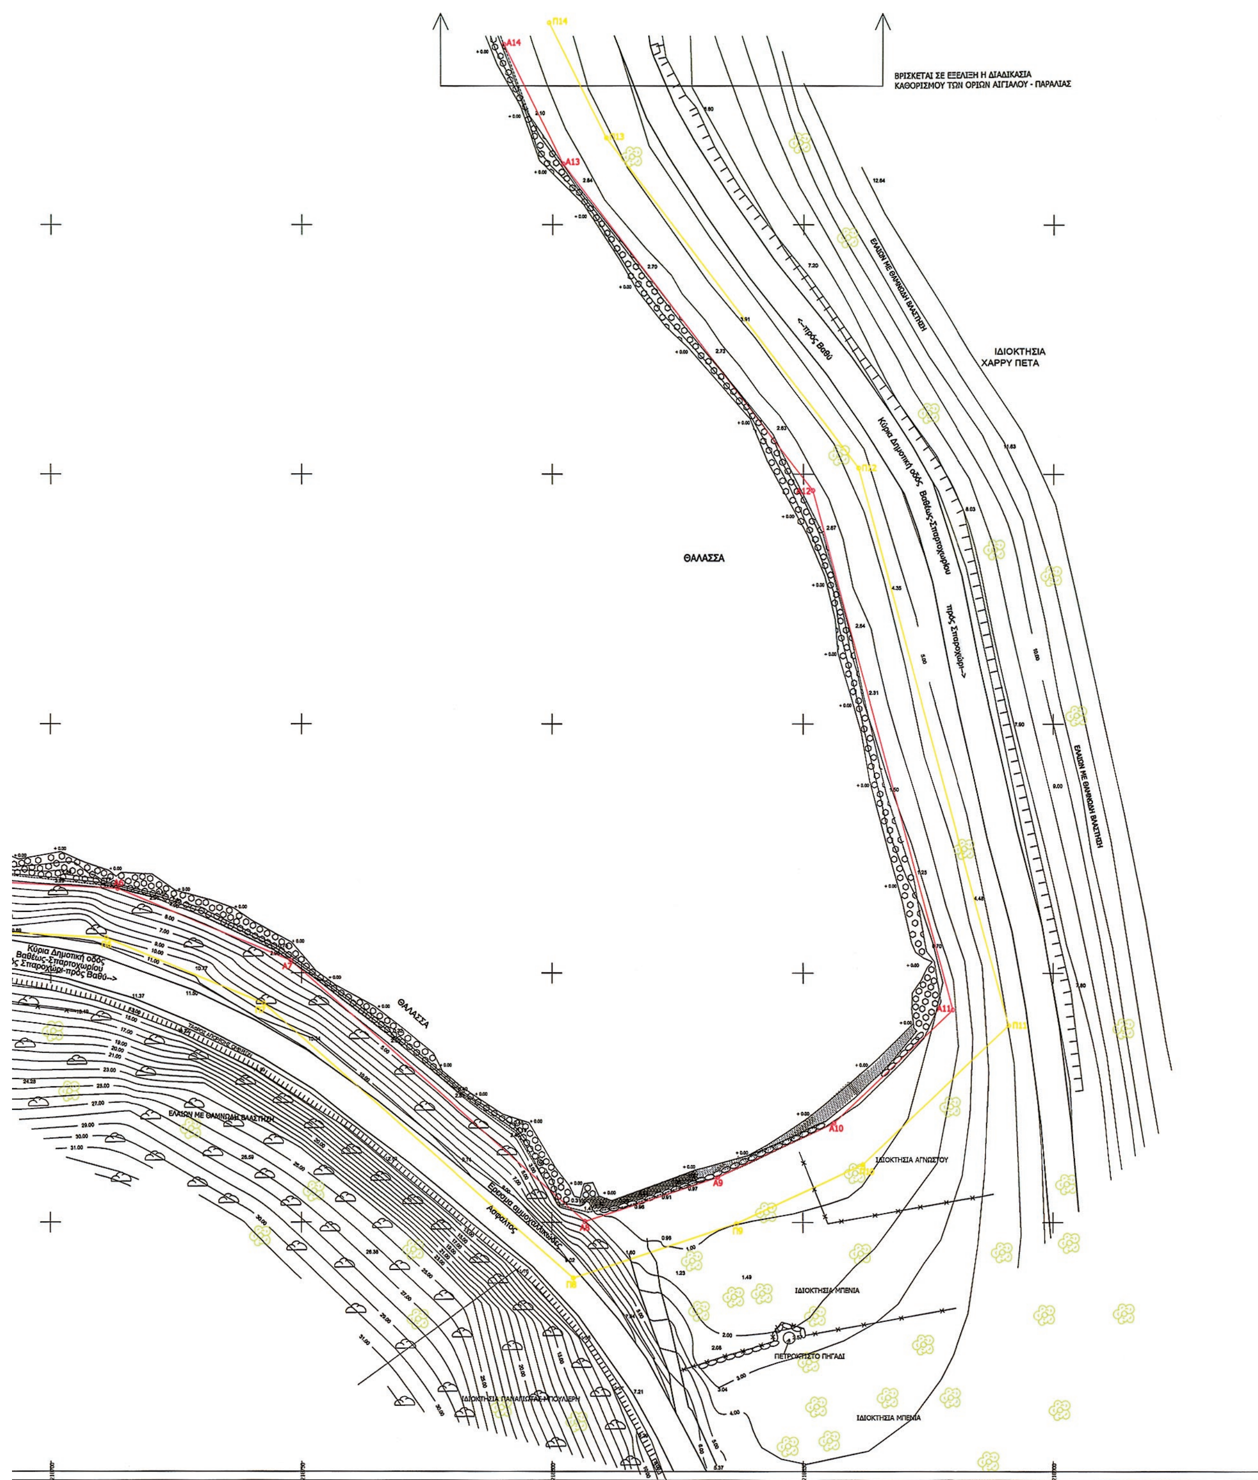
ΒΡΙΣΚΕΤΑΙ ΣΕ ΕΞΕΛΙΞΗ Η ΔΙΑΔΙΚΑΣΙΑ
ΚΑΘΟΡΙΣΜΟΥ ΤΩΝ ΟΡΙΩΝ ΑΙΓΙΑΛΟΥ - ΠΑΡΑΛΙΑΣ
ΙΔΙΟΚΤΗΣΙΑ
ΧΑΡΡΥ ΠΕΤΑ
ΘΑΛΑΣΣΑ
ΘΑΛΑΣΣΑ
ΙΔΙΟΚΤΗΣΙΑ ΑΓΝΩΣΤΟΥ
ΙΔΙΟΚΤΗΣΙΑ ΜΠΕΝΙΑ
ΠΕΤΡΟΚΤΙΣΤΟ ΠΗΓΑΔΙ
ΙΔΙΟΚΤΗΣΙΑ ΜΠΕΝΙΑ
ΕΛΑΙΩΝ ΜΕ ΘΑΜΝΩΔΗ ΒΛΑΣΤΗΣΗ
ΑΣΦΑΛΤΟΣ

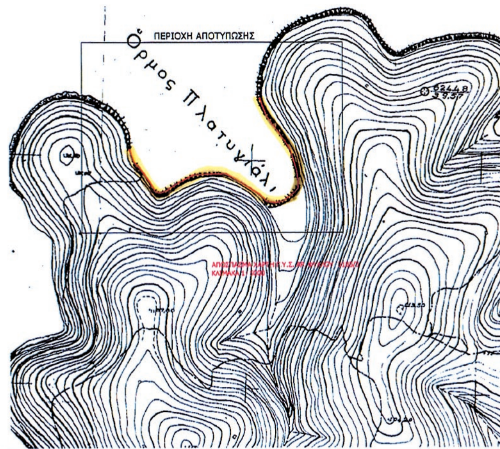

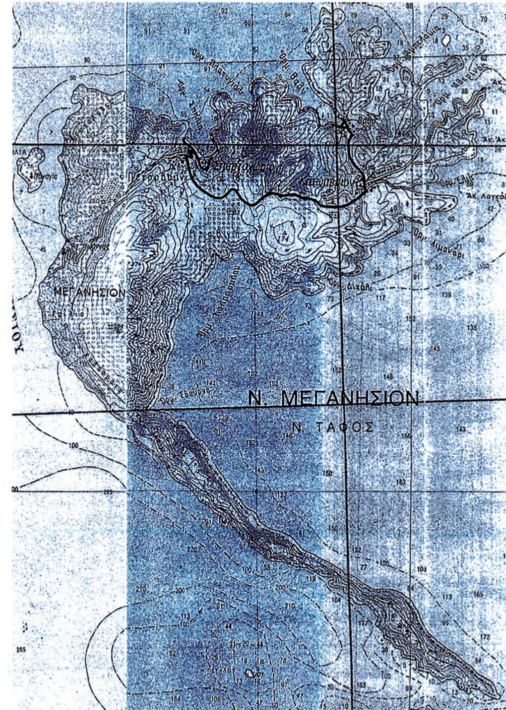

ΥΠΟΜΝΗΜΑ

ΕΛΛΗΝΙΚΟ DATUM: ΕΛΛΗΝΙΚΟ ΓΕΩΔΑΙΤΙΚΟ ΣΥΣΤΗΜΑ ΑΝΑΦΟΡΑΣ (Ε.Γ.Σ.Α 87)

ΕΛΛΕΙΨΟΕΙΔΕΣ GRS 80 (a= 6378137 f= 1/2982572236)

ΠΡΟΒΟΛΗ: ΕΓΚΑΡΣΙΑ ΜΕΡΚΑΤΟΡΙΚΗ

ΚΕΝΤΡΙΚΟΣ ΜΕΣΗΜΒΡΙΝΟΣ λο = 24 Κο = 0.9996

ΣΥΝΤΕΛΕΣΤΗΣ ΚΛΙΜΑΚΑΣ ΠΕΡΙΟΧΗΣ: 1,0005609

ΤΕΤΜΗΜΕΝΗ ΚΕΝΤΡΙΚΟΥ ΜΕΣΗΜΒΡΙΝΟΥ: 500.000,00Μ

ΓΕΩΓΡΑΦΙΚΟ ΠΛΑΤΟΣ ΑΝΑΦΟΡΑΣ: 0°00' 00''

ΜΕΘΟΔΟΣ ΑΠΟΤΥΠΩΣΗΣ: Ο προσδιορισμός των συντεταγμένων και των υψομέτρων των σημείων έγινε επίγεια με διπλοσυχνο GPS και σε RTK διαδικασία προσδιορισμού θέσης.
Η εξάρτηση έγινε από το τριγωνομετρικό σημείο 130017 Ανεμόμυλος Κατωμερίου (ΓΥΣ) με Ε= 220917.948, Ν = 4283914.119 , Η = 66.016

ΥΠΟΜΝΗΜΑ ΕΠΙΤΡΟΠΗΣ

Το παρόν τοπογραφικό διάγραμμα συνοδεύει την από 04-04-2013 έκθεση της επιτροπής καθορισμού ορίων αιγιαλού και παραλίας. Οι κορυφές των οριογραμμών έχουν εξαρτηθεί από το Εθνικό Τριγωνομετρικό Δίκτυο με τις συντεταγμένες στους αντίστοιχους πίνακες.

- Οριογραμμή αιγιαλού : Α1 έως Α14
- Οριογραμμή παραλίας : Π1 έως Π14

Η οριογραμμή της παραλίας απέχει 10,00μ. από την οριογραμμή Αιγιαλού σε όλο της το μήκος.

Η ΕΠΙΤΡΟΠΗ

Η ΠΡΟΕΔΡΟΣ

1) ΤΖΩΡΤΖΟΠΟΥΛΟΥ ΜΑΡΙΑ, ΠΡΟΪΣΤΑΜΕΝΗ ΚΤΗΜΑΤΙΚΗΣ ΥΠΗΡΕΣΙΑΣ ΛΕΥΚΑΔΑΣ

ΤΑ ΜΕΛΗ

2) ΖΑΒΙΤΣΑΝΟΣ ΔΗΜΗΤΡΙΟΣ, ΠΟΛΙΤΙΚΟΣ ΜΗΧΑΝΙΚΟΣ ΔΗΜΟΥ ΜΕΓΑΝΗΣΙΟΥ

3) ΠΡΟΚΟΠΙΟΥ ΔΗΜΗΤΡΙΟΣ, ΥΠΟΛΙΜΕΝΑΡΧΗΣ ΛΕΥΚΑΔΑΣ

4) ΠΡΟΚΟΠΙΟΥ ΚΥΡΙΑΚΟΣ, ΠΟΛΙΤΙΚΟΣ ΜΗΧΑΝΙΚΟΣ, ΠΡΟΪΣΤΑΜΕΝΟΣ ΤΜΗΜΑΤΟΣ ΠΟΛΕΟΔΟΜΙΑΣ, ΣΧΕΔΙΟΥ ΠΟΛΕΩΣ & ΟΙΚΙΣΜΩΝ της ΔΙΕΥΘΥΝΣΗΣ ΤΕΧΝΙΚΩΝ ΥΠΗΡΕΣΙΩΝ ΤΟΥ ΔΗΜΟΥ ΛΕΥΚΑΔΑΣ

5) ΒΟΥΡΒΑΧΗ ΙΩΣΗΦΙΝΑ, ΔΙΕΥΘΥΝΤΡΙΑ της Δ/ΝΣΗΣ ΠΕΡΙΒΑΛΛΟΝΤΟΑ & ΧΩΡΙΚΟΥ ΣΧΕΔΙΑΣΜΟΥ ΙΟΝΙΟΥ (ΑΠΟΥΣΑ) ΑΝ ΚΑΙ ΕΙΔΟΠΟΙΗΘΗΚΕ ΕΓΚΑΙΡΩΣ ΔΕΝ ΠΡΟΣΗΛΘΕ

ΠΙΝΑΚΑΣ ΣΥΝΤΕΤΑΓΜΕΝΩΝ ΚΟΡΥΦΩΝ ΑΙΓΙΑΛΟΥ ΚΑΙ ΠΑΡΑΛΙΑΣ

Α/Α	X(M)	Y(M)	Α/Α	X(M)	Y(M)
Α1	218532,501	4284420,155	Π1	218524,921	4284413,635
Α2	218565,638	4284371,481	Π2	218562,919	4284357,705
Α3	218611,456	4284401,721	Π3	218616,170	4284392,851
Α4	218641,344	4284414,136	Π4	218644,192	4284404,491
Α5	218669,646	4284419,298	Π5	218670,279	4284409,248
Α6	218713,384	4284416,909	Π6	218711,119	4284407,018
Α7	218747,908	4284402,490	Π7	218742,506	4284393,909
Α8	218806,615	4284350,142	Π8	218804,290	4284338,817
Α9	218833,079	4284359,008	Π9	218836,817	4284349,714
Α10	218856,181	4284369,925	Π10	218861,915	4284361,575
Α11	218879,965	4284392,624	Π11	218891,170	4284389,494
Α12	218851,832	4284496,718	Π12	218860,976	4284501,213
Α13	218802,111	4284562,148	Π13	218810,662	4284657,424
Α14	218790,308	4284586,222	Π14	218799,287	4284590,625

ΤΟΠΟΓΡΑΦΙΚΟ ΔΙΑΓΡΑΜΜΑ

ΘΕΜΑ ΣΧΕΔΙΟΥ	ΚΑΘΟΡΙΣΜΟΣ ΟΡΙΩΝ ΑΙΓΙΑΛΟΥ - ΠΑΡΑΛΙΑΣ		
ΠΕΡΙΟΧΗ	ΚΑΒΟΣ ΤΣΑΓΚΑΡΗ		
ΕΝΔΙΑΦΕΡΟΜΕΝΟΣ	ΚΩΝΣΤΑΝΤΙΝΑ ΑΡΓΥΡΟΥ		
ΔΗΜΟΣ	ΜΕΓΑΝΗΣΙΟΥ		
ΝΟΜΟΣ	ΛΕΥΚΑΔΑΣ		
ΕΛΕΓΧΟΣ 9-11-2012 ΖΑΒΙΤΣΑΝΟΣ ΔΗΜΗΤΡΙΟΣ ΠΟΛΙΤΙΚΟΣ ΜΗΧΑΝΙΚΟΣ ΔΗΜΟΥ ΜΕΓΑΝΗΣΙΟΥ		ΘΕΩΡΗΣΗ 9-11-2012 ΤΖΩΡΤΖΟΠΟΥΛΟΥ ΜΑΡΙΑ ΠΡΟΪΣΤΑΜΕΝΗ ΚΤΗΜΑΤΙΚΗΣ ΥΠΗΡΕΣΙΑΣ ΛΕΥΚΑΔΑΣ	
ΜΕΛΕΤΗΤΗΣ	ΚΩΝΣΤΑΝΤΙΝΟΣ ΚΟΤΤΙΚΑΣ ΠΟΛΙΤΙΚΟΣ ΜΗΧΑΝΙΚΟΣ		
ΧΡΟΝΟΣ	ΟΚΤΩΒΡΙΟΣ 2012		
ΚΛΙΜΑΚΑ	1 : 500	ΙΣΟΔΙΑΣΤΑΣΗ	1.00 m.
ΥΠΟΓΡΑΦΗ		ΣΦΡΑΓΙΔΑ	
ΕΠΙΚΥΡΩΝΕΤΑΙ με την υπ' αριθμ. Χ.2417/6317 απόφαση Πάτρα 24-07-2014 Ο ΓΕΝΙΚΟΣ ΓΡΑΜΜΑΤΕΑΣ ΤΗΣ ΑΠΟΚΕΝΤΡΩΜΕΝΗΣ ΔΙΟΙΚΗΣΗΣ ΠΕΛΟΠΟΝΝΗΣΟΥ - ΔΥΤ. ΕΛΛΑΔΑΣ & ΙΟΝΙΟΥ ΓΕΩΡΓΙΟΣ ΔΙΔΑΣΚΑΛΟΥ		ΚΟΤΤΙΚΑΣ ΠΑΝ. ΚΩΝ/ΝΟΣ ΔΙΠΛΩΜ. ΠΟΛΙΤΙΚΟΣ ΜΗΧΑΝΙΚΟΣ ΠΟΛΥΤΕΧΝΙΚΗΣ ΣΧΟΛΗΣ ΠΑΝ/ΜΙΟΥ ΠΑΤΡΩΝ ΜΕΛΟΣ Τ.Ε.Ε. ΑΡΙΘΜΟΣ ΜΗΤΡΩΟΥ 123186 ΣΠΑΡΤΟΧΩΡΙ ΜΕΓΑΝΗΣΙΟΥ Α.Φ.Μ. 126501844 - Δ.Ο.Υ. ΛΕΥΚΑΔΑΣ	

ΕΘΝΙΚΟ ΤΥΠΟΓΡΑΦΕΙΟ

ΕΦΗΜΕΡΙΣ ΤΗΣ ΚΥΒΕΡΝΗΣΕΩΣ

ΤΙΜΗ ΠΩΛΗΣΗΣ ΦΥΛΛΩΝ ΤΗΣ ΕΦΗΜΕΡΙΔΑΣ ΤΗΣ ΚΥΒΕΡΝΗΣΕΩΣ

Σε έντυπη μορφή:

- Για τα Φ.Ε.Κ. από 1 έως 16 σελίδες σε 1 € προσαυξανόμενη κατά 0,20 € για κάθε επιπλέον οκτασέλιδο ή μέρος αυτού.
- Για τα φωτοαντίγραφα Φ.Ε.Κ. σε 0,15 € ανά σελίδα.

Σε μορφή DVD/CD:

Τεύχος	Ετήσια έκδοση	Τριμηνιαία έκδοση	Μηνιαία έκδοση
Α΄	150 €	40 €	15 €
Β΄	300 €	80 €	30 €
Γ΄	50 €	-	-
Υ.Ο.Δ.Δ.	50 €	-	-
Δ΄	110 €	30 €	-

Τεύχος	Ετήσια έκδοση	Τριμηνιαία έκδοση	Μηνιαία έκδοση
Α.Α.Π.	110 €	30 €	-
Ε.Β.Ι.	100 €	-	-
Α.Ε.Δ.	5 €	-	-
Δ.Δ.Σ.	200 €	-	20 €
Α.Ε.-Ε.Π.Ε.	-	-	100 €

- Η τιμή πώλησης μεμονωμένων Φ.Ε.Κ. σε μορφή cd-rom από εκείνα που διατίθενται σε ψηφιακή μορφή και μέχρι 100 σελίδες, σε 5 € προσαυξανόμενη κατά 1 € ανά 50 σελίδες.

ΕΤΗΣΙΕΣ ΣΥΝΔΡΟΜΕΣ Φ.Ε.Κ.

Τεύχος	Έντυπη μορφή
Α΄	225 €
Β΄	320 €
Γ΄	65 €
Υ.Ο.Δ.Δ.	65 €

Τεύχος	Έντυπη μορφή
Δ΄	160 €
Α.Α.Π.	160 €
Ε.Β.Ι.	65 €
Α.Ε.Δ.	10 €

Τεύχος	Έντυπη μορφή
Α.Ε.-Ε.Π.Ε.	2.250 €
Δ.Δ.Σ.	225 €
Α.Σ.Ε.Π.	70 €
Ο.Π.Κ.	-

- Το τεύχος Α.Σ.Ε.Π. (έντυπη μορφή) θα αποστέλλεται σε συνδρομητές ταχυδρομικά, με την επιβάρυνση των 70 €, ποσό το οποίο αφορά τα ταχυδρομικά έξοδα.

- Η καταβολή γίνεται σε όλες τις Δημόσιες Οικονομικές Υπηρεσίες (Δ.Ο.Υ.). Το πρωτότυπο διπλότυπο (έγγραφο αριθμ. πρωτ. 9067/28.2.2005 2η Υπηρεσία Επιτρόπου Ελεγκτικού Συνεδρίου) με φροντίδα των ενδιαφερομένων, πρέπει να αποστέλλεται ή να κατατίθεται στο Εθνικό Τυπογραφείο (Καποδιστρίου 34, Τ.Κ. 104 32 Αθήνα).
- Σημειώνεται ότι φωτοαντίγραφα διπλοτύπων, ταχυδρομικές Επιταγές για την εξόφληση της συνδρομής, δεν γίνονται δεκτά και θα επιστρέφονται.
- Οι οργανισμοί τοπικής αυτοδιοίκησης, τα νομικά πρόσωπα δημοσίου δικαίου, τα μέλη της Ένωσης Ιδιοκτητών Ημερησίου Τύπου Αθηνών και Επαρχίας, οι τηλεοπτικοί και ραδιοφωνικοί σταθμοί, η Ε.Σ.Η.Ε.Α, τα τριτοβάθμια συνδικαλιστικά όργανα και οι τριτοβάθμιες επαγγελματικές ενώσεις δικαιούνται έκπτωσης πενήντα τοις εκατό (50%) επί της ετήσιας συνδρομής.
- Το ποσό υπέρ ΤΑ.Π.Ε.Τ. (5% επί του ποσού συνδρομής), καταβάλλεται ολόκληρο (Κ.Α.Ε. 3512) και υπολογίζεται πριν την έκπτωση.
- Στην Ταχυδρομική συνδρομή του τεύχους Α.Σ.Ε.Π. δεν γίνεται έκπτωση.

Πληροφορίες για δημοσιεύματα που καταχωρίζονται στα Φ.Ε.Κ. στο τηλ.: 210 5279000.
Φωτοαντίγραφα παλαιών Φ.Ε.Κ.: τηλ.: 210 8220885.

Τα φύλλα όλων των τευχών της Εφημερίδας της Κυβερνήσεως διατίθενται δωρεάν σε ηλεκτρονική μορφή από την ιστοσελίδα του Εθνικού Τυπογραφείου (www.et.gr)

Ηλεκτρονική Διεύθυνση: http://www.et.gr - e-mail: webmaster.et@et.gr

ΟΙ ΥΠΗΡΕΣΙΕΣ ΕΞΥΠΗΡΕΤΗΣΗΣ ΠΟΛΙΤΩΝ ΛΕΙΤΟΥΡΓΟΥΝ ΚΑΘΗΜΕΡΙΝΑ ΑΠΟ 08:00 ΜΕΧΡΙ 13:30



ΑΠΟ ΤΟ ΕΘΝΙΚΟ ΤΥΠΟΓΡΑΦΕΙΟ
ΚΑΠΟΔΙΣΤΡΙΟΥ 34 * ΑΘΗΝΑ 104 32 * ΤΗΛ. 210 52 79 000 * FAX 210 52 21 004